ガター長/ポット数　株間200㎜
①L=33460（165ポット）×156列
②L=32460（160ポット）×40列
計　32140ポット

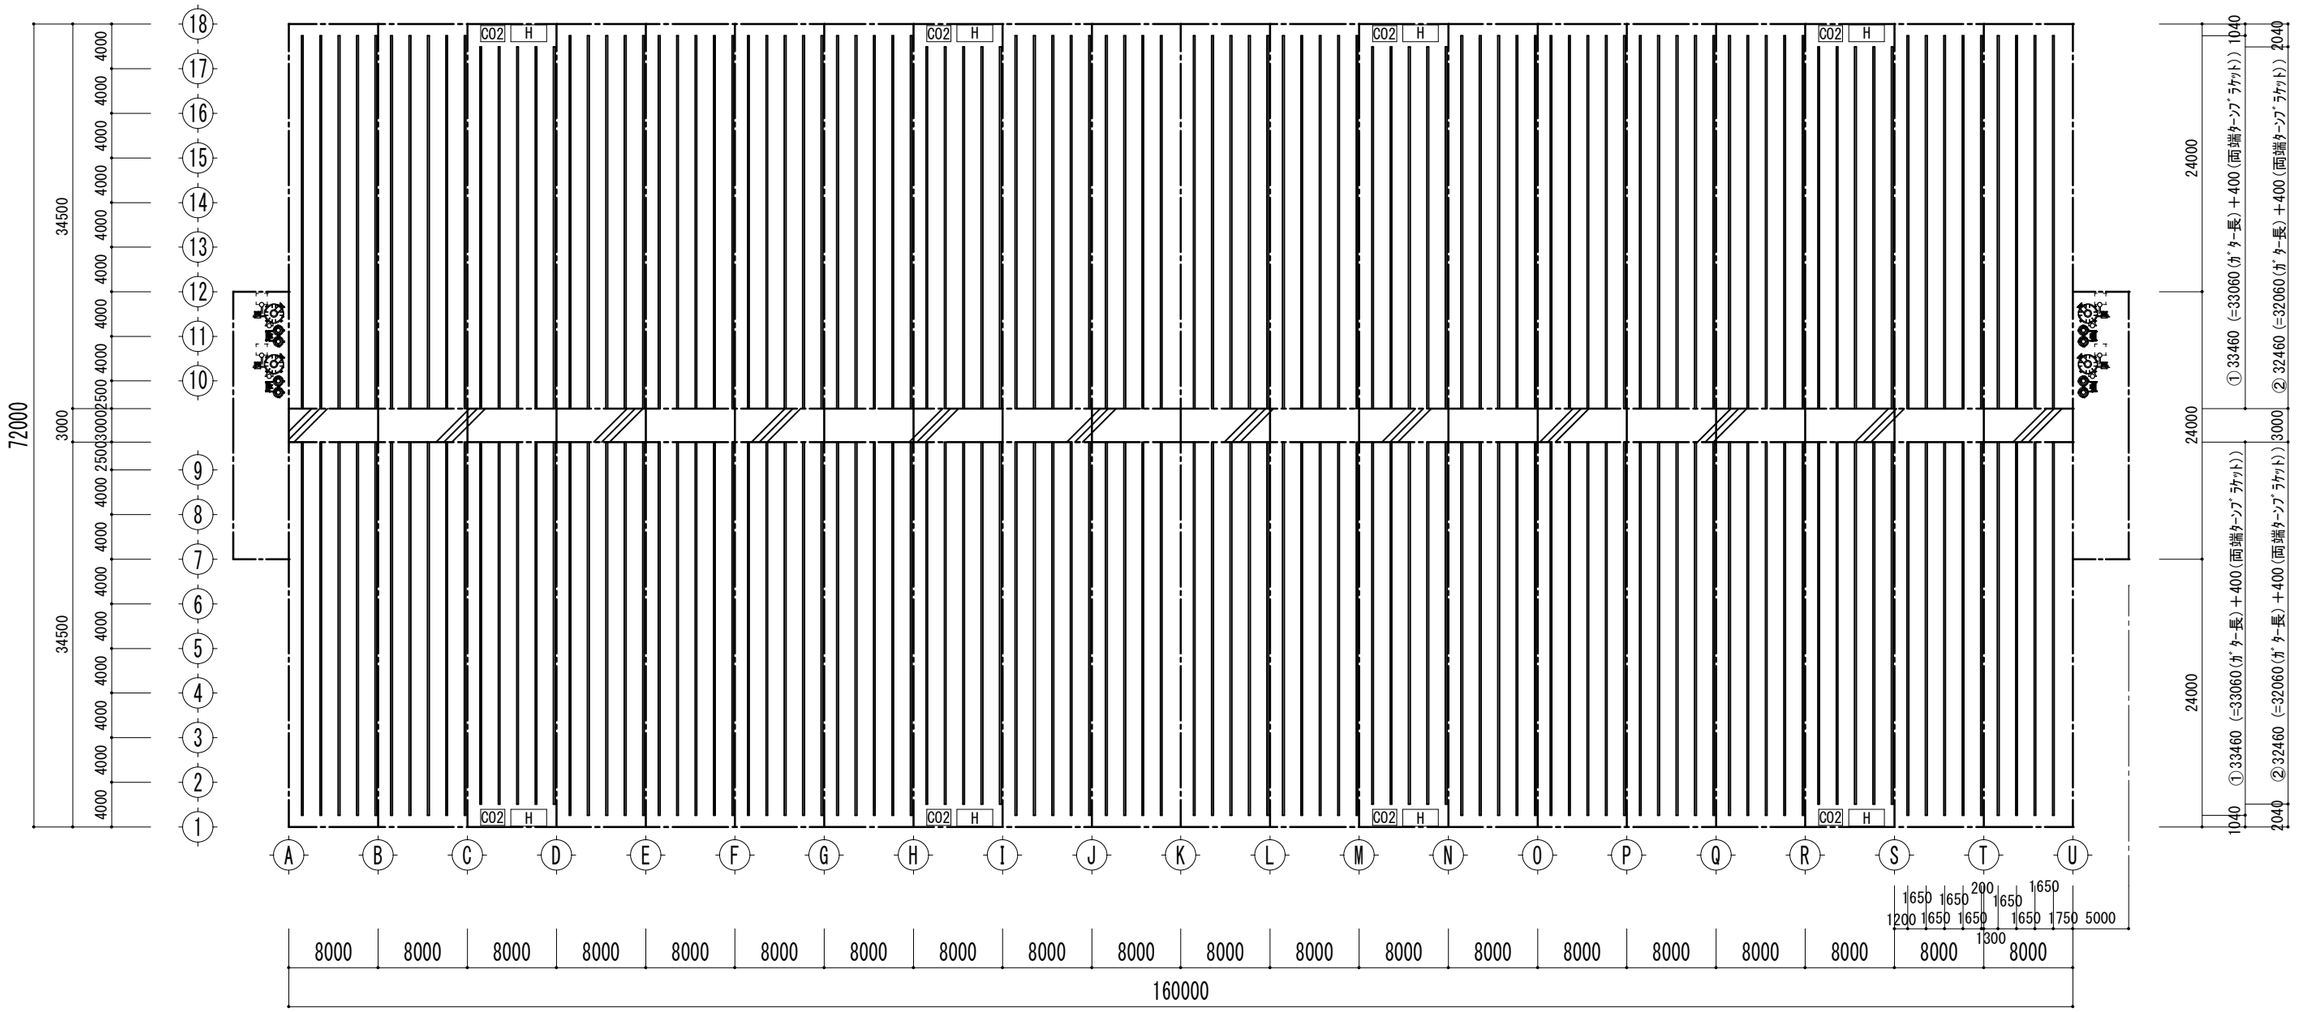

備　考	IBIKO CORPORATION 揖斐川工業株式会社 本　社　岐阜県大垣市万石２丁目３１番地　〒503-8552 アグリシステム部 TEL 0584-81-6175　FAX 0584-80-6100	担　当	設　計	製　図		縮尺 1/550(A3)	工事名称 有明ﾌｧｰﾑﾄﾏﾄ園様IKﾎﾟｯﾄ耕ｼｽﾃﾑﾌﾟﾗﾝ	図面番号
		酒井		香村		設計年月日 190207	図面名称 レイアウト図⑦	No.